



СИТУАЦИОНЕН ПЛАН

ОТ ОСОВА ТОЧКА № 54/135 ДО ОСОВА ТОЧКА № 81, УЛИЧНА РЕГУЛАЦИЯ
ПО ДЕЙСТВИЯ РЕГУЛАЦИОНЕН ПЛАН НА КВ. „ВТОРА КАМЕНИЦА” – ГР. ПЛОВДИВ
М 1:1000

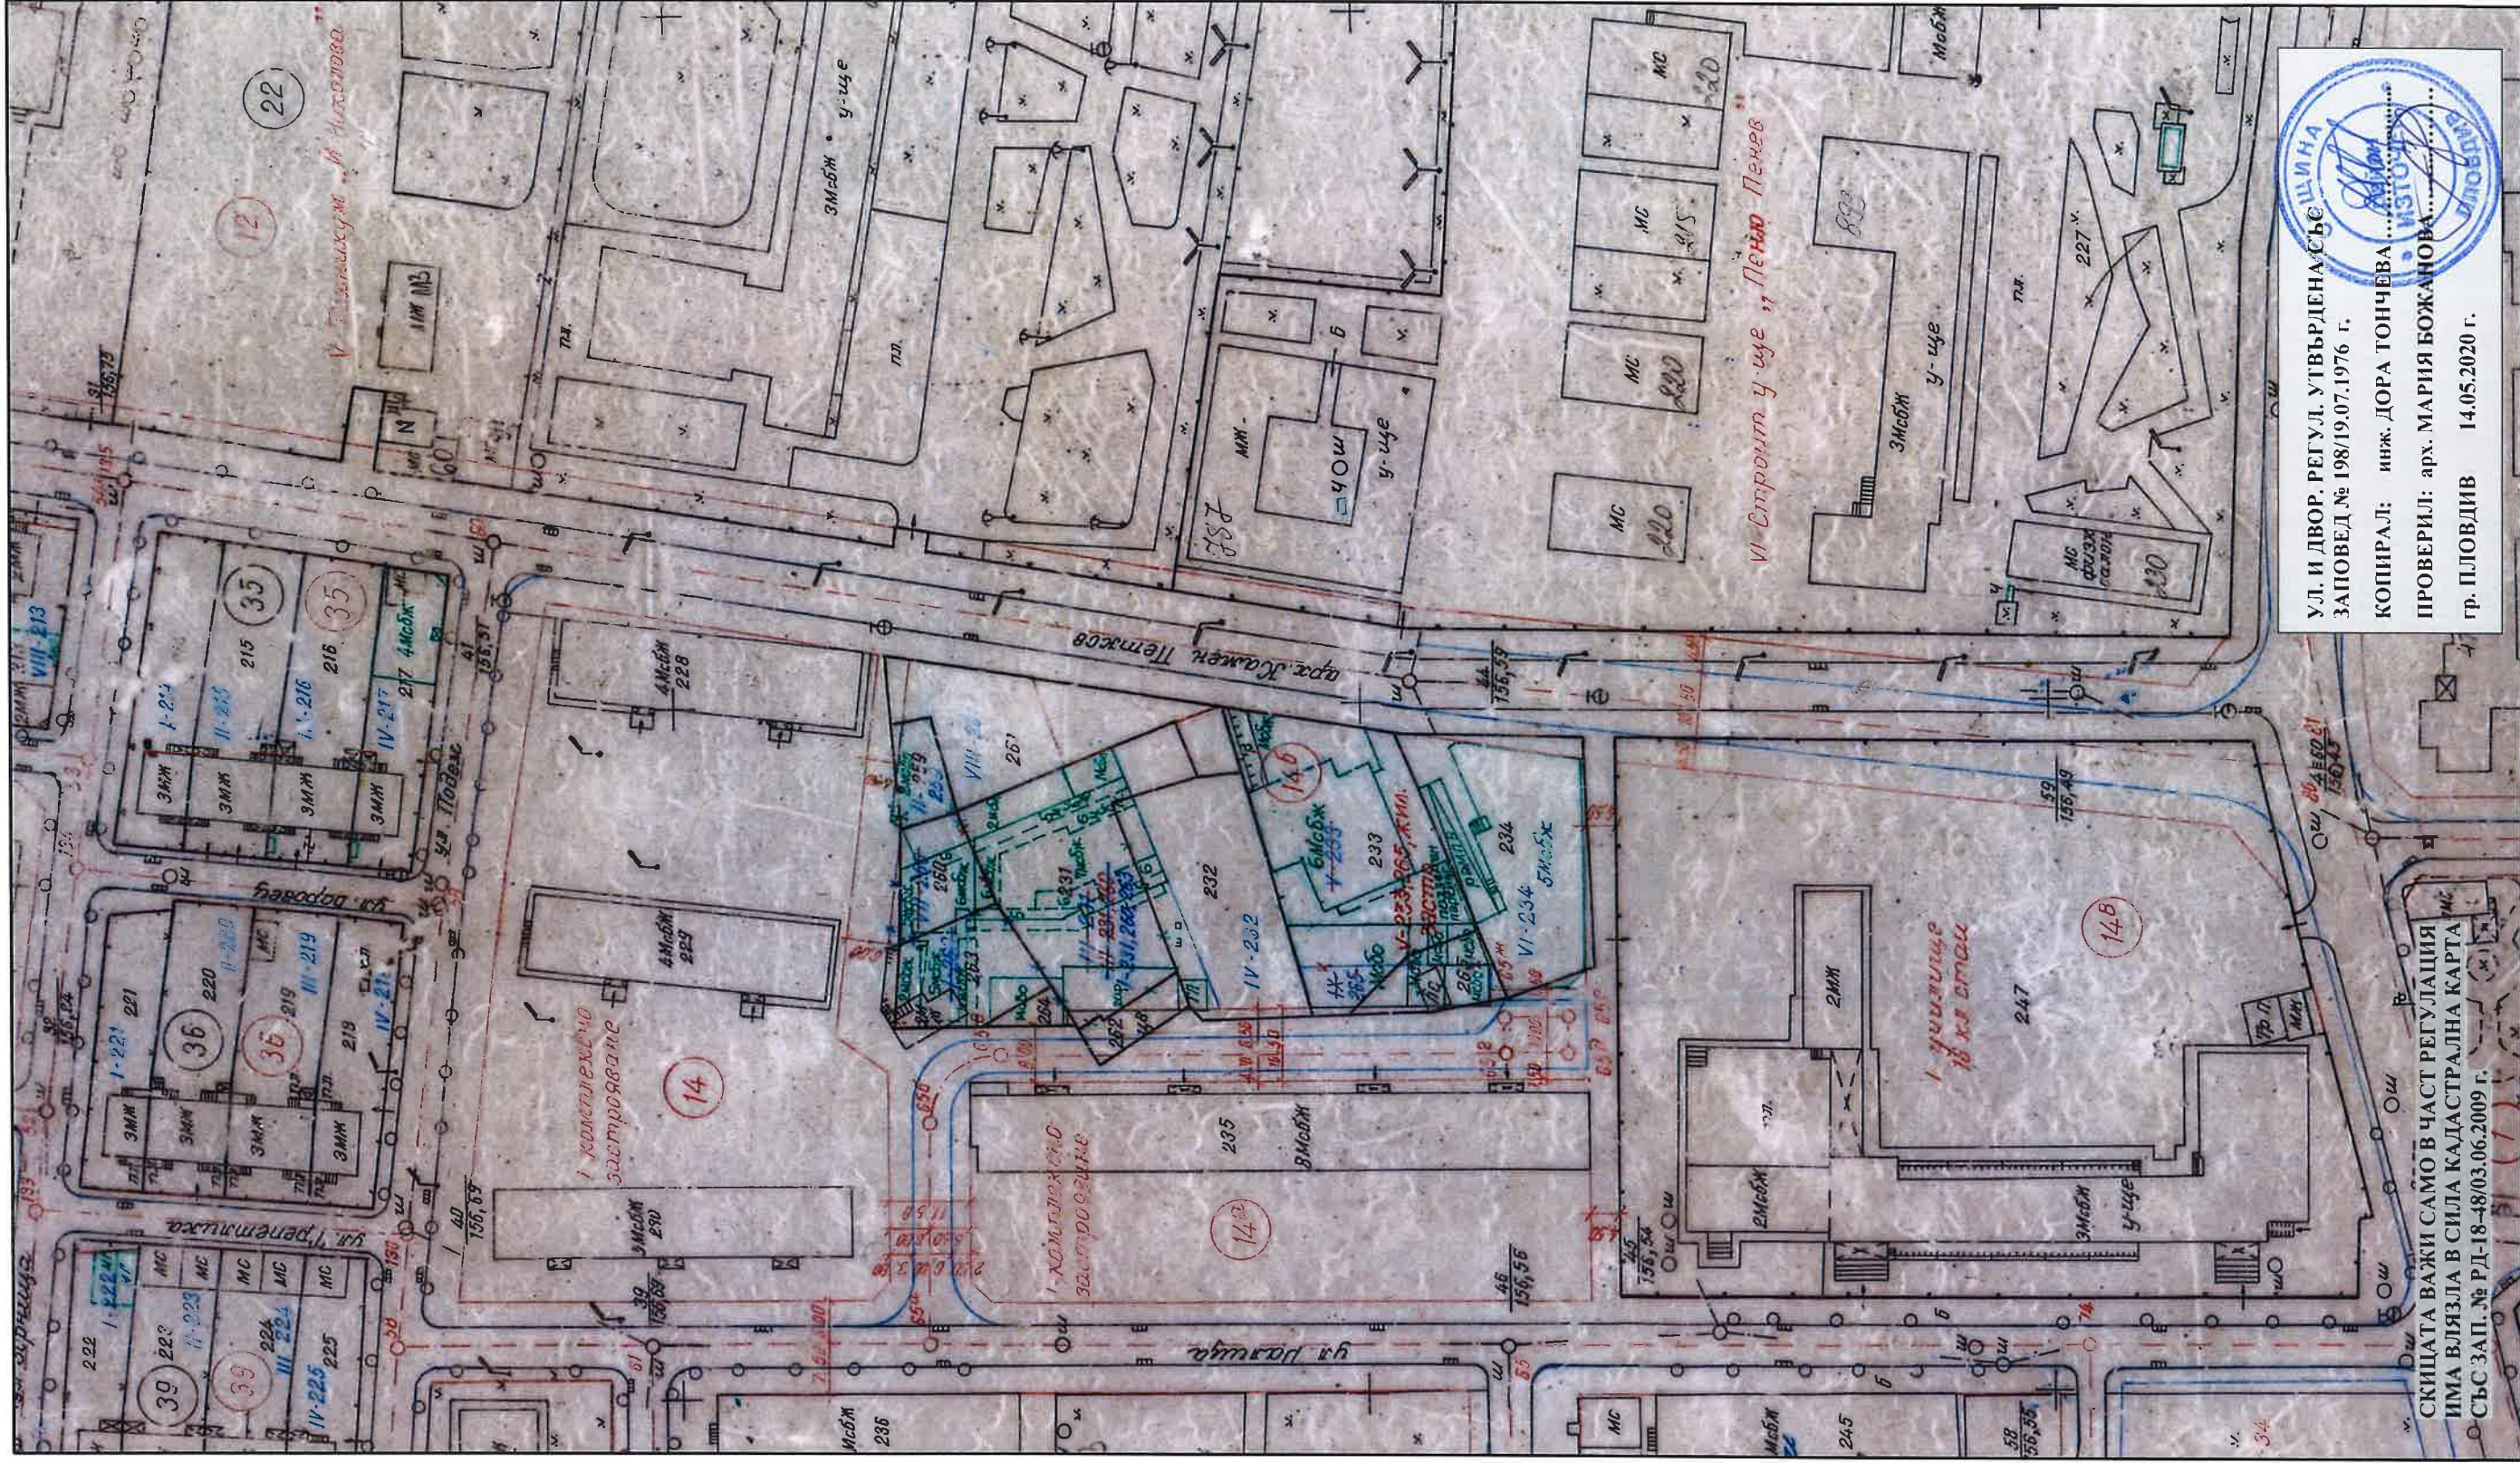

СИТУАЦИОНЕН ПЛАН

ОТ ОСОВА ТОЧКА № 28Г ДО ОСОВА ТОЧКА № 54/135, УЛИЧНА РЕГУЛАЦИЯ
ПО ДЕЙСТВИЯЩА РЕГУЛАЦИОНЕН ПЛАН НА КВ. „ВТОРА КАМЕНИЦА“ – ГР. ПЛОВДИВ
М 1:1000

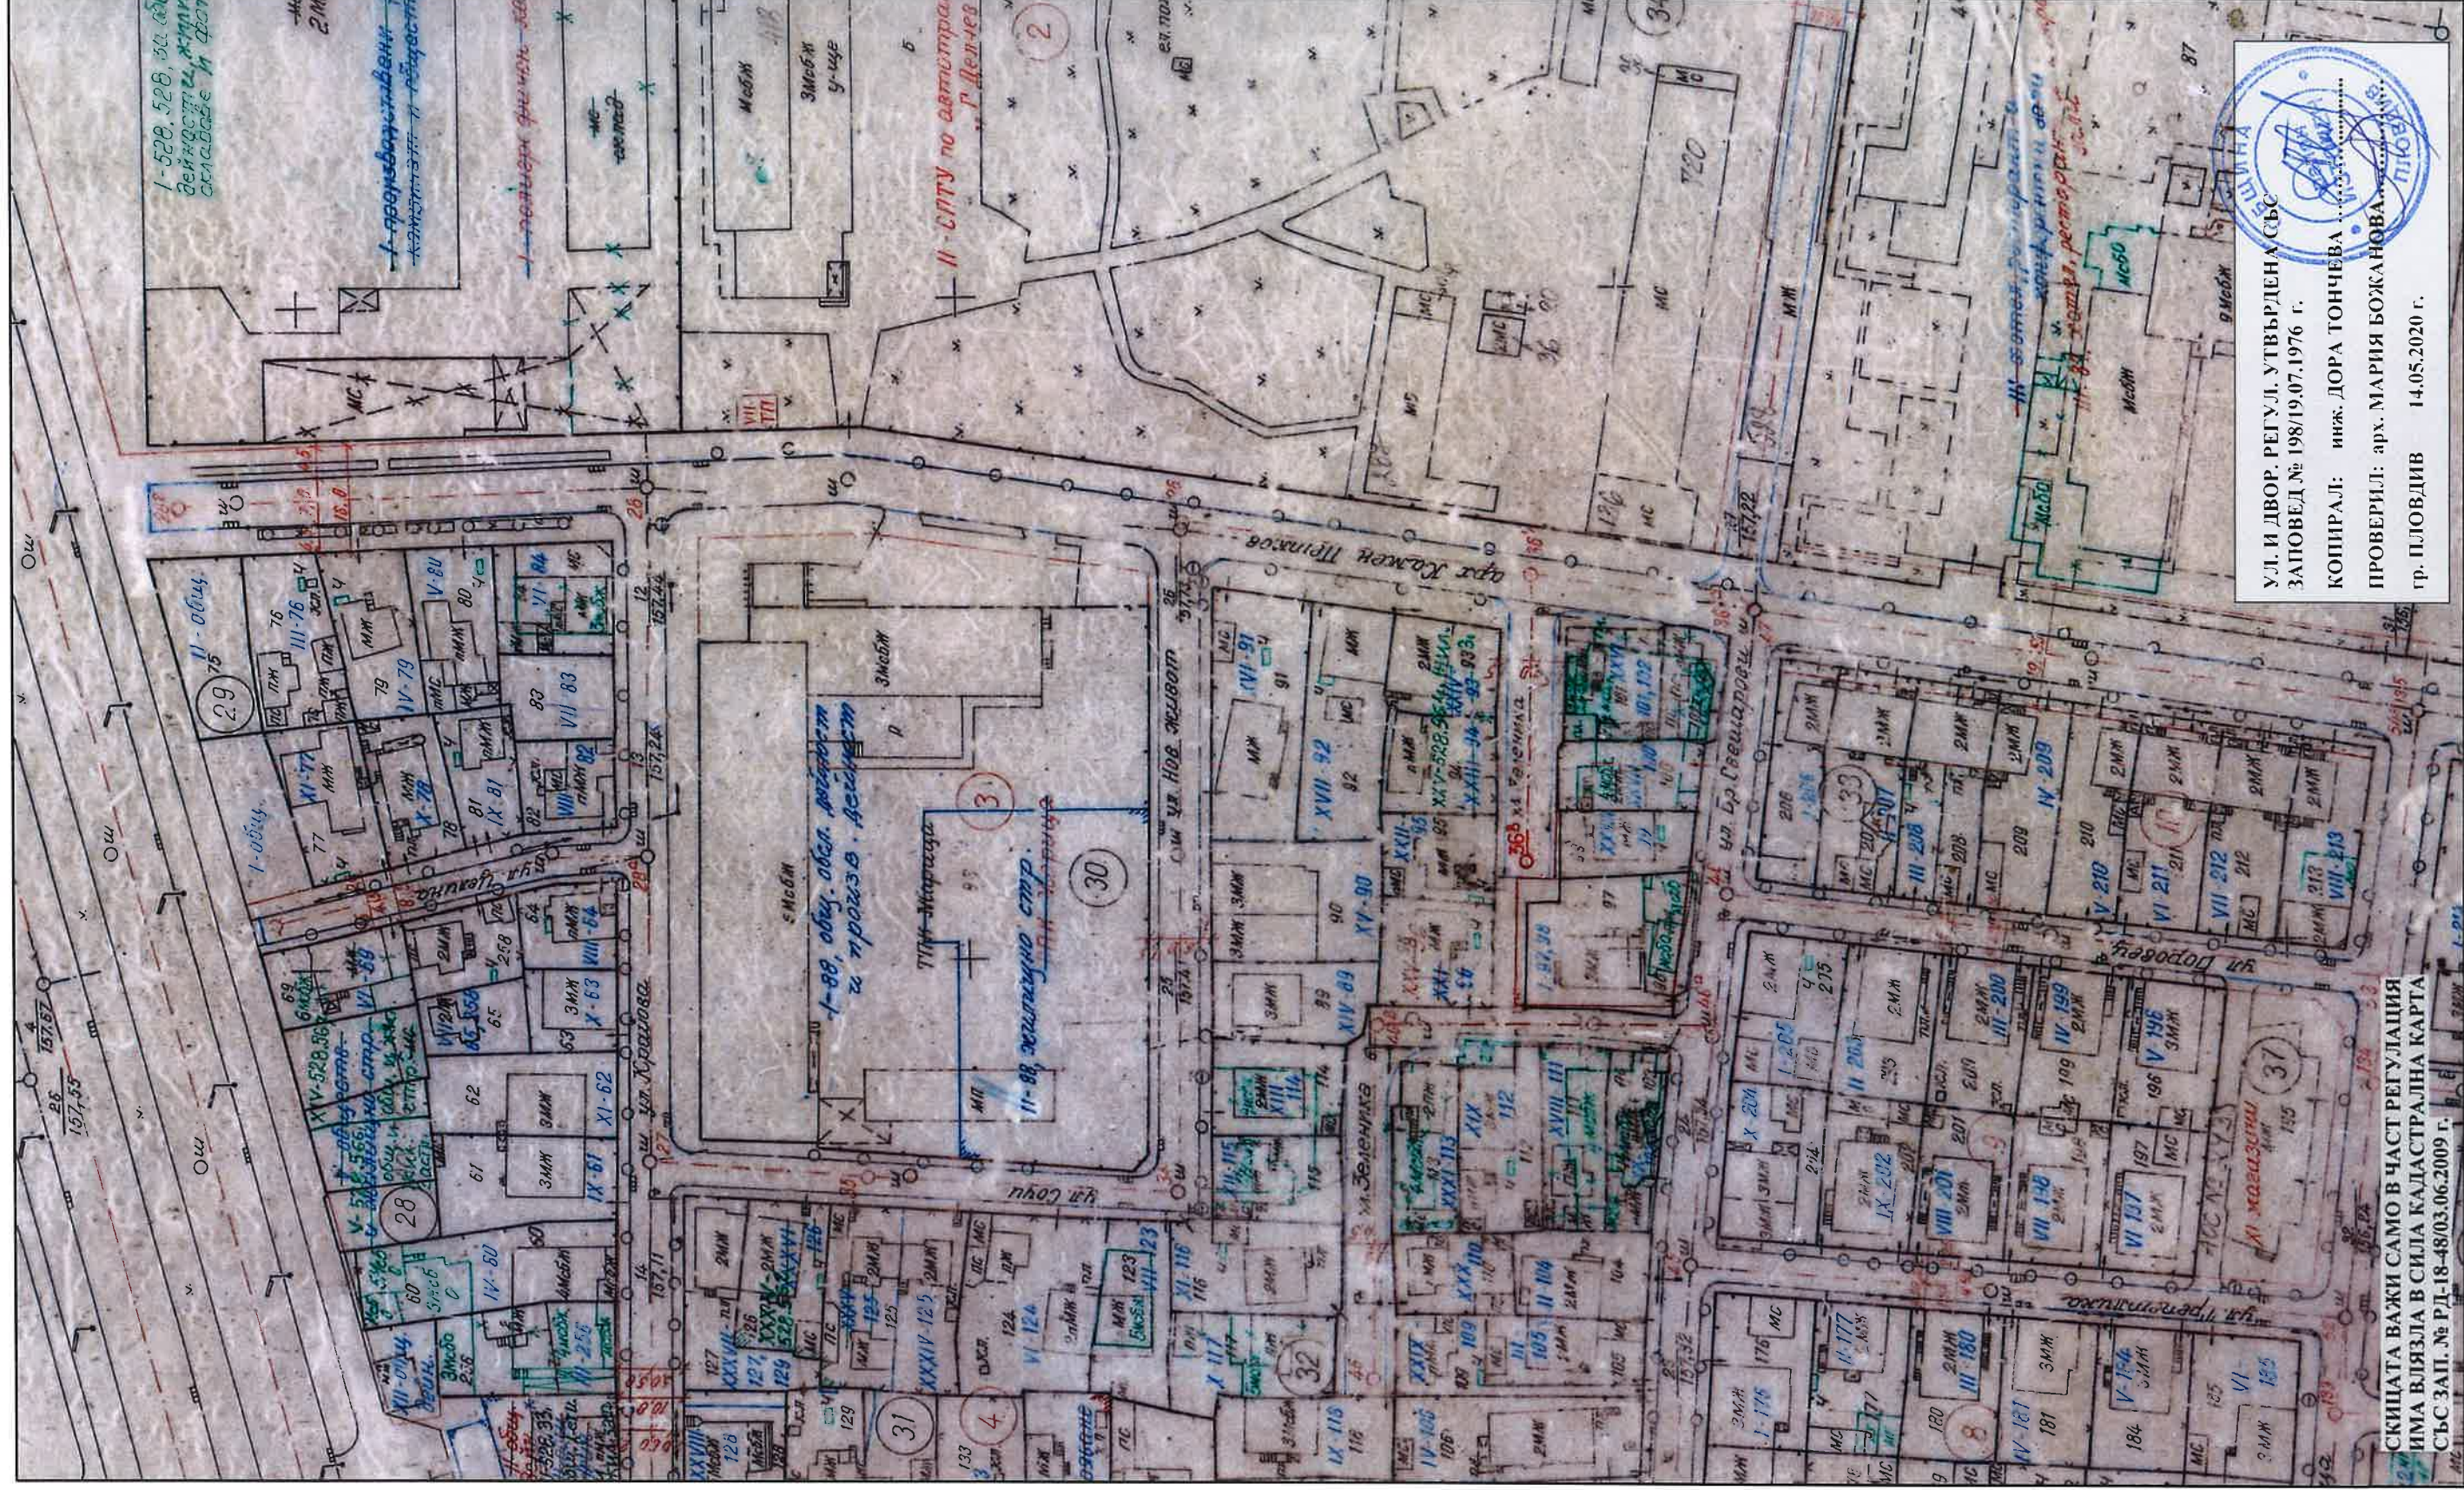

УЛ. И ДВОР. РЕГУЛ. УТВЪРДЕНА СЪС
ЗАПОВЕД № 198/19.07.1976 г.
КОПИРАЛ: инж. ДОРА ТОНЧЕВА
ПРОВЕРИЛ: арх. МАРИЯ БОЖАНОВА
гр. ПЛОВДИВ 14.05.2020 г.

СКИЩАТА ВАЖИ САМО В ЧАСТ РЕГУЛАЦИЯ
ИМА ВЛЯЗЛА В СИЛА КАДАСТРАЛНА КАРТА
СЪС ЗАП. № РД-18-48/03.06.2009 г.

СКУПА

№ / 14.05.2020 г.

M 1:2000



Изработил:

инж. Д. Тончева

Фирма: Район "Източен" - Община Пловдив

Заверил:
.....



СКИЦА

№ / 14.05.2020 г.
М 1:2000

На имот № 528.234 по на гр.ПЛОВДИВ, ЕКАТТЕ: 56784, община ПЛОВДИВ, одобрен с № КД-14-16-91 от 11.01.2011 г. на НАЧАЛНИК НА СГКК – ПЛОВДИВ.

Площта на имота е 11,933 дека.

Имотът е записан на:

1. ОБЩИНА ПЛОВДИВ, БУЛСТАТ 000471504, гр.ПЛОВДИВ, пл. "СТЕФАН СТАМБОЛОВ" № 1, п.код:4000
Документ: липсва информация № от г. издаден от ...

Имота има следните съсед:

1. 528.127 Улица	ОБЩИНА ПЛОВДИВ
2. 528.134 Двор	ДИАНА СТЕФАНОВА СИМЕОНОВА и др.
3. 528.135 Двор	ВЕНЕЛИН ТЕМЕЛКОВ ВИШУРОВ и др.
4. 528.136 Двор	ЕЛКА ТОДОРОВА ГОРАЛОВА и др.
5. 528.122 Улица	ОБЩИНА ПЛОВДИВ
6. 528.121 Стопански двор	ТРУДОВО ПРОИЗВОДИТЕЛНА КООПЕРАЦИЯ "МАРИЦА"
7. 528.35 Улица	ОБЩИНА ПЛОВДИВ
8. 528.13 Двор	АНА ГЕОРГИЕНА ПЕТКОВА и др.
9. 528.12 Двор	КОСТАДИН ЙОЗОВ АВГУСТИНОВ и др.
10. 528.11 Двор	МАРИЯ ПАВЛОВА СТАНИЛОВА
11. 528.10 Двор	ВЕРКА СЛАВОВА МАЖАРОВА и др.
12. 528.9 Двор	АНГЕЛ ГЕОРГИЕВ ЧОЛАКОВ и др.
13. 528.6 терен-гр.движ.	ОБЩИНА ПЛОВДИВ
14. 528.528 Обществен терен	"ПОЛИГРАФИЯ" АД
15. 528.137 Поз. имот	ПРОФЕСИОНАЛНА ГИМНАЗИЯ ПО ТРАНСПОРТ "ГОЩЕ ДЕЛ
16. 528.519 Улица	ОБЩИНА ПЛОВДИВ
17. 528.138 Обществен терен	КВАЛИФИКАЦИЯ КОНСУЛТ ЕООД
18. 528.236 Поз. имот	ПГАС
19. 528.263 Поз. имот	ПРОФЕСИОНАЛНА ГИМНАЗИЯ ПО СТРОИТЕЛНИ ТЕХНОЛОГ
20. 528.275 Улица	ОБЩИНА ПЛОВДИВ
21. 528.264 Поз. имот	ОБЩИНА ПЛОВДИВ
22. 528.262 Алея	ОБЩИНА ПЛОВДИВ
23. 528.261 Поз. имот	"КАМИС 2002" ООД и др.
24. 528.260 Двор	"БАККАРА"ООД и др.
25. 528.259 Двор	АДРИАНА ДИМИТРОВА ГЕТОВА и др.
26. 528.258 Поз. имот	ГЕОРГИ АНДОНОВ ВОДЕНИЧАРОВ и др.
27. 528.547 Двор	МУЛТИКОМ-2 ООД
28. 528.255 Алея	ОБЩИНА ПЛОВДИВ
29. 528.238 Комп.малоект.з.	ОБЩИНА ПЛОВДИВ
30. 528.218 Улица	ОБЩИНА ПЛОВДИВ
31. 528.230 Двор	МАРИЯ ИВАНОВА ЧАКЪРОВА и др.
32. 528.231 Двор	АТАНАСКА ПЕТРОВА РУСИМОВА и др.
33. 528.232 Двор	"ПРО БИЛДИНГ" ЕООД и др.
34. 528.233 Поз. имот	ГАЛЯ ДИМИТРОВА СТОЯНОВА и др.
35. 528.175 Улица	ОБЩИНА ПЛОВДИВ
36. 528.139 Двор	ОБЩИНА ПЛОВДИВ
37. 528.140 Двор	АТАНАС БОРИСОВ ЯНАКИЕВ и др.
38. 528.141 Двор	ОБЩИНА ПЛОВДИВ
39. 528.142 Двор	ГЕОРГИ АНГЕЛОВ НОНОВ и др.
40. 528.143 Двор	ОБЩИНА ПЛОВДИВ
41. 528.144 Двор	ОБЩИНА ПЛОВДИВ
42. 528.145 Двор	ОБЩИНА ПЛОВДИВ
43. 528.146 Двор	МАМА ДИМИТРОВА РУСЕВА и др.
44. 528.86 Улица	ОБЩИНА ПЛОВДИВ
45. 528.132 Двор	"КОНИЕЛ-ДИЗАЙН" ООД и др.

Скицата ще послужи

Изработил:
Инж. Д. Тончева/
Фирма: Район "Източен" – Община Пловдив

ОБЩИНА ПЛОВДИВ

ОБЩИНА ПЛОВДИВ

Заверил:
Инж. Д. Тончева/
служебно/